



平面図

1月中旬～5月下旬(予定)  
市道及びまつもと医療センター出入口について順次、一時的に通行止めとさせていただきます

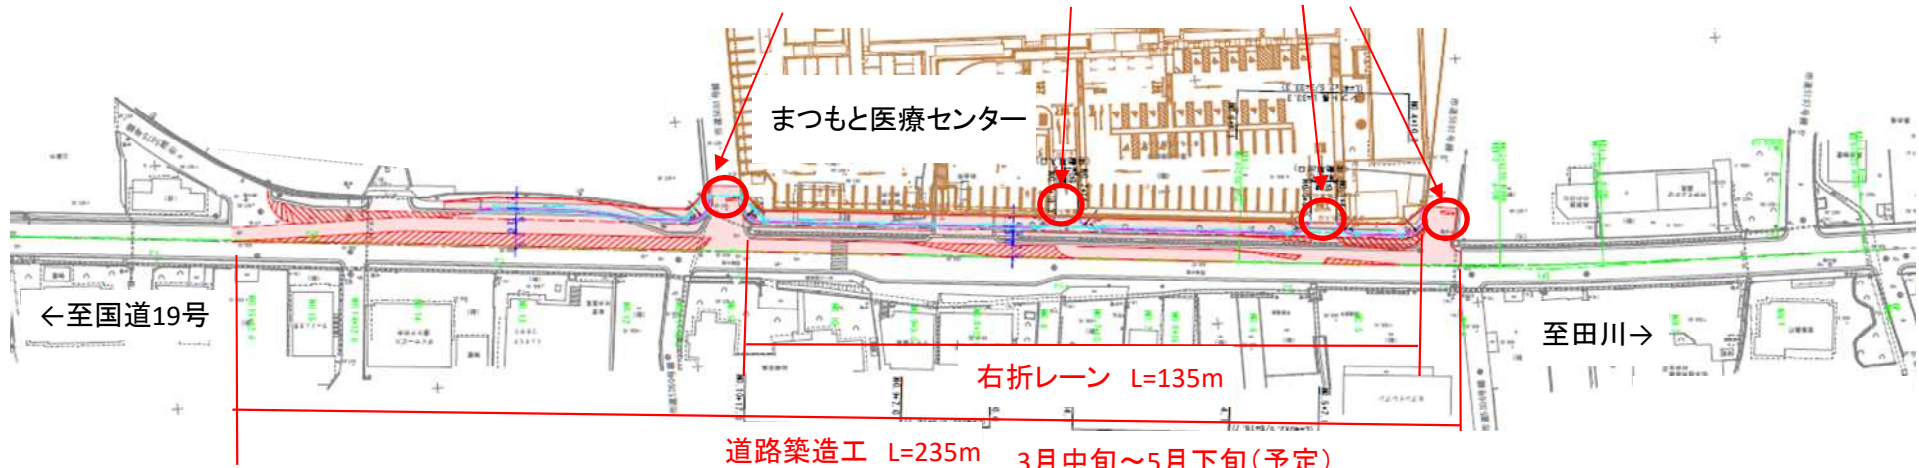

3月中旬～5月下旬(予定)  
本線について、片側交互通行とさせていただきます

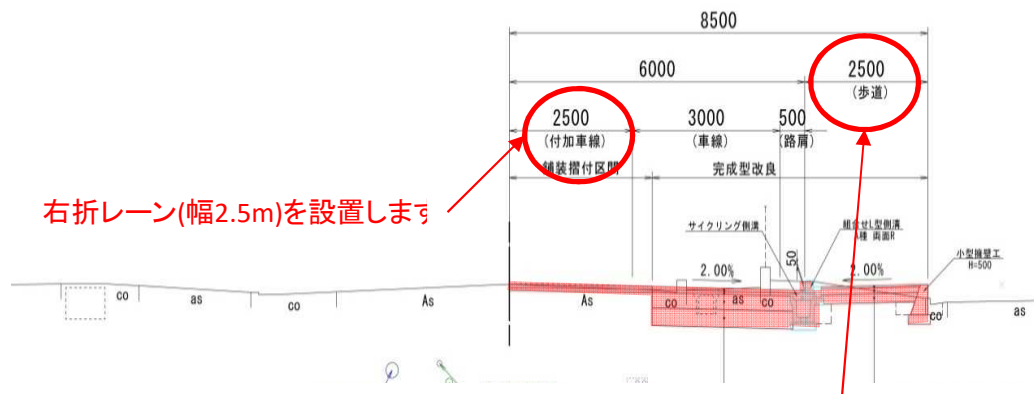

右折レーン(幅2.5m)を設置します

道路拡幅に伴い歩道も拡幅します(幅2.5m)

